

ΕΦΗΜΕΡΙΣ ΤΗΣ ΚΥΒΕΡΝΗΣΕΩΣ
ΤΗΣ ΕΛΛΗΝΙΚΗΣ ΔΗΜΟΚΡΑΤΙΑΣ

ΑΘΗΝΑ
4 ΟΚΤΩΒΡΙΟΥ 1983

ΤΕΥΧΟΣ ΤΕΤΑΡΤΟ

ΑΡΙΘΜΟΣ ΦΥΛΛΟΥ
477

ΑΠΑΛΛΟΤΡΙΩΣΕΙΣ

ΑΠΟΦΑΣΕΙΣ

Αριθ. Ν. 19 (1)

Επικύρωση εκθέσεως Επιτροπής καθορισμού ορίων αιγιαλού και παραλίας στη θέση από Αλμυρό μέχρι Ακρογιάλι Ν. Μεσσηνίας.

Ο ΝΟΜΑΡΧΗΣ ΜΕΣΣΗΝΙΑΣ

Έχοντας υπόψη :

1. Τις διατάξεις του Ν. 3200/55 «περί διοικητικής αποκεντρώσεως» καθώς αυτές τροποποιήθηκαν και συμπληρώθηκαν μεταγενέστερα.

2. Τις διατάξεις του Α.Ν. 2344/40 «περί αιγιαλού και παραλίας».

3. Τις διατάξεις του άρθρου 74 του Π.Δ. 636/77 «περί διαρθρώσεως του Υπουργείου Οικονομικών και Οργανισμού του Υπηρεσιών του».

4. Τις διατάξεις του Ν. 719/77 «περί αντικαταστάσεως, τροποποιήσεως και συμπληρώσεως διατάξεών τινων της περί Δημοσίων Κτημάτων Νομοθεσίας και άλλων τινών διατάξεων».

5. Το από Ιούλιο 1978 τοπογραφικό διάγραμμα του Υπουργείου Οικονομικών σε δύο φύλλα.

6. Την από 17.8.82 έκθεση καθορισμού οριογραμμής του αιγιαλού και της παραλίας στην ανωτέρω περιοχή.

7. Το Φ.187.2/98/83/8.3.83 έγγραφο του ΓΕΝ, αποφασίζουμε :

Επικυρώνουμε την από 17.8.82 έκθεση της Επιτροπής καθορισμού οριογραμμής του αιγιαλού και της παραλίας καθώς και το συνοδεύον αυτή τοπογραφικό διάγραμμα στη θέση Ανατολική Παραλίας Καλαμάτας από Αλμυρό μέχρι Ακρογιάλι Ν. Μεσσηνίας.

Η παρούσα απόφαση ακυρώνει την Ν. 48/24.3.77 απόφαση του Νομάρχη Μεσσηνίας σύμφωνα με το αριθ. Φ187/2/98/83/8.3.83 έγγραφο του ΓΕΝ.

ΕΚΘΕΣΗ

Επιτροπής καθορισμού των ορίων του αιγιαλού.

Άρθρο 74 Π.Δ. 636/77

Για τον καθορισμό το πρώτο των ορίων του αιγιαλού στην ανατολική παραλία Καλαμάτας από Αλμυρό μέχρι Ακρογιάλι Ν. Μεσσηνίας.

Καλαμάτα στις 17.8.82 οι υπογεγραμμένοι :

1) Παναγ. Κυραγιάννης, αναπληρωτής Οικονομικού Εφόρου Καλαμάτας ως Πρόεδρος, 2) Γεώργιος Μακρής, αναπληρωτής Δ/ντή Τεχνικών Υπηρεσιών Ν. Μεσσηνίας, ως μέλος, 3) Ιωάννης Πολύμερος, Λιμενάρχης Καλαμάτας, ως μέλος, αποτελούντες την επιτροπή καθορισμού των ορίων του αιγιαλού δυνάμει του άρθρου 74 του Π.Δ. 636/77, μετέβημεν επί τόπου εις την προαναφερομένη περιοχή την 18.9.1980.

Λαβόντες υπ' όψη :

1) Το από το Υπουργείο Οικονομικών συνταχθέν και θεωρηθέν τοπογραφικό και υψομετρικό διάγραμμα εις δύο πινακίδες (αριθ. φύλλων 1 και 2) με κλίμακα 1:500.

2) Τις διατάξεις του Α.Ν. 2344/40 ως ούτος ετροποποιήθη ως και την προς τούτο σχετική Δικαστηριακή και Διοικητική Νομολογία.

3) Την εκ της επιτοπίου μεταβάσεως σχηματισθείσα αντίληψη περί του πλάτους της βρεχόμενης ζώνης της ξηράς και λοιπών συναφών στοιχείων ήτοι :

α) Τη μορφολογία της περιοχής.

β) Το γεγονός ότι η θάλασσα επεκτείνεται προς την ξηρά λόγω διαβρώσεως όπως προκύπτει και από τις 2109, 2111, 2112, 2113 της 3.2.1976 ενάρκους βεβαιώσεις ενώπιον της συμβολαιογράφου Καλαμάτας Μαρίας Παν. Μπαζιωτοπούλου—Νέζη και έχουν κατασκευασθεί ένεκα τούτου τοίχοι και ριφθεί ογκόλιθοι για προστασία της ακτής από περαιτέρω διαβρώσεις.

γ) Οι νότιοι άνεμοι δημιουργούν μεγάλο κυματισμό λόγω του μεγάλου αναπτύγματος κύματος που αρχίζει από τις Αφρικανικές ακτές.

4) Το 187.2/405/79/13.6.79 έγγραφο του Γ.Ε.Ν.

5) Το γεγονός ότι έχει κινηθεί η διαδικασία για την ακύρωση της Ν. 48/24.3.77 αποφάσεως Ν. Μεσσηνίας με την οποία έγινε επικύρωση της εκθέσεως της αρμοδίας επι-

τροπής που καθόρισε τον αιγιαλό και την παραλία έμπροσθεν του κέντρου Κωνσταντινέα που ευρίσκεται μεταξύ των περιοχών που απεικονίζονται στα ανωτέρω διαγράμματα, αποφασίζει :

1) Καθορίζει επί των ως άνω τοπογραφικών διαγραμμάτων :

α) Την οριογραμμή του αιγιαλού δι' ερυθράς συνεχούς πολυγωνικής γραμμής 0, 1, 2, ... 18 στο φύλλο 1 και 0, 1, 2, ... 62 στο φύλλο 2 των οποίων οι κορυφές εξασφαλίζονται δι' αποστάσεωνν από σταθερά σημεία.

β) Την οριογραμμή της παραλίας δια συνεχούς κιτρίνης πολυγωνικής γραμμής 0', 1', 2', ... 24' στο φύλλο 1 και 0', 1', 2' ...... 54' στο φύλλο 2 των οποίων οι κορυφές εξασφαλίζονται δι' αποστάσεων από σταθερά σημεία.

2) Αποφαίνεται ότι δεν υφίσταται παλαιός αιγιαλός.


3) Εξαιρεί εκ της ζώνης της παραλίας τα εις αυτήν υπάρχοντα κτίσματα ή τμήματα αυτών δια τούτο και περιγράφει ταύτα εις το διάγραμμα με κίτρινη γραμμή.

Η Επιτροπή

Ο Πρόεδρος — Τα Μέλη

Καλαμάτα, 8 Απριλίου 1983

Ο Νομάρχης
ΝΙΚΟΛΑΟΣ ΦΑΡΜΑΚΗΣ

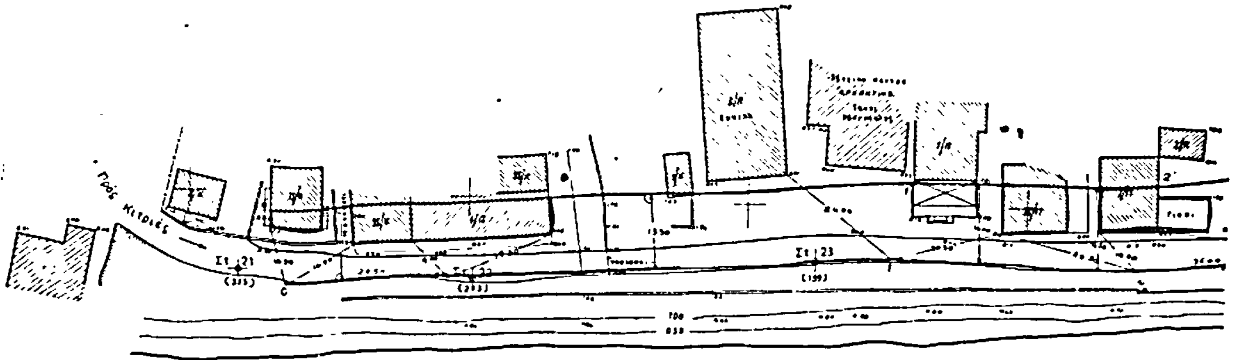

15600

Θ ά λ α σ σ α

ΥΠΟΜΝΗΜΑ ΕΠΙΤΡΟΠΗΣ

1. ——— Ὁριογραμμὴ Αἰγιαλοῦ
2. ——— » Παραλίας
3. Συνοδεύει τὸ ἀπὸ 17-8-82 ἔκθεση τῆς Ἐπιτροπῆς καθορισμοῦ τῶν ὁρίων τοῦ αἰγιαλοῦ καὶ τῆς παραλίας.
4. Ἐξαιροῦνται τὰ ἐντὸς τῆς ζώνης τῆς παραλίας ὑπάρχοντα κτίσματα ἢ ἔμφραξη αὐτῶν διὰ ... ταῦτα διὰ κυκλικῆς γραμμῆς


15550

Ο ΠΡΟΕΔΡΟΣ

ΤΑ ΜΕΛΗ
1. Σταύρος Μαυρής
2. Πολυχρόνης Ἰωάννης

ΑΠΟΣΠΑΣΜΑ ΧΑΡΤΟΥ
Κλίμαξ 1:50000

15500

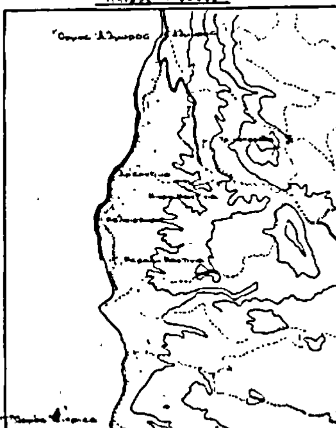

15450

Σημείωση: Μὲ κόκκινη γραμμὴ φαίνεται ἡ περιοχὴ ποὺ ἀποτυπώθηκε.


15400

ΥΠΟΥΡΓΕΙΟ ΟΙΚΟΝΟΜΙΚΩΝ ΔΙΕΥΘΥΝΣΗ ΤΕΧΝΙΚΩΝ ΥΠΗΡΕΣΙΩΝ ΤΜΗΜΑ Α΄				
ΤΟΠΟΓΡΑΦΙΚΟ ΔΙΑΓΡΑΜΜΑ ΚΛΙΜΑΚΑ 1:500				Σύνολον φύλλων: 2 Ἀρ. φύλλου: 2
ΝΟΜΟΣ: ΜΕΣΣΗΝΙΑΣ				
ΘΕΣΗ: ΑΠΟ ΑΛΜΥΡΟ ΜΕΧΡΙ ΑΚΡΟΓΙΑΛΙ				
ΑΡΜΟΔ. ΟΙΚ. ΕΦΟΡΙΑ: ΚΑΛΑΜΑΤΑΣ				
ΑΡΙΘ. Δ/ΓΗΣ ΥΠ. ΟΙΚΟΝΟΜΙΚΩΝ: Κ.1835/50/4-3-78.				
ΑΡΙΘ. ΠΡΩΤΟΚΟΛΛΟΥ:				
ΕΘΕΩΡΗΘΗ Ἀθῆναι 12-7-78 Ὁ Διευθυντὴς	ΕΘΕΩΡΗΘΗ Ἀθῆναι 12-7-78 Ὁ Προϊστάμενος	Ἀθῆναι ΑΠΡΙΛΙΟΣ 1978. Οἱ Συντάξαντες		Ἀθῆναι 4-7-78 Ἡ Σχεδιάστρια
Γ. ΚΟΚΚΑΣ ... ἐπὶ 3ψ	ΓΡ. ΞΗΡΟΓΙΑΝΝΗΣ Νομ/κὸς ἐπὶ 3ψ	ΕΡΣΗ ΠΑΤΡΑ Τοπ/φος Μηχ.	Ι. ΑΘΑΝΑΣΟΥΛΙΑΣ Τεχν. Βοηθός	Α. ΚΑΓΚΑΡΑΚΗ


15350

ΥΠΟΜΝΗΜΑ

1. Ἡ ἀποτύπωση ἔγινε ταχυμετρικὰ τὸν μῆνα Ἀπρίλιο 1978.
2. Ἀφετηρία ὑψῶν ±000 ἔχει ληφθεῖ ἡ μέση στάθμη τῆς θαλάσσης τὴν ἐποχὴ τῆς ἀποτυπώσεως.
3. Τὸ σχέδιο ἔχει ἐξαρτηθεῖ ἀπὸ τὸ τριγωνομετρικὸ δίκτυο τῆς χώρας.
4. Κέντρον φ-λ 1:100000 φ = 37° 15΄, λ = -1° 45΄
5. Μεταξὺ τῶν φύλλων 1 κ᾽ 2 παρεμβάλλεται τὸ ἀπὸ 15-11-76 διάγραμμα τοῦ ἰδιώτου μηχανικοῦ Γεωργίου Πακαευσταθίου, εἰς τὸ ὁποῖον ἔχουν χαραχθεῖ αἱ ὁριογραμμαὶ αἰγιαλοῦ καὶ παραλίας συνολικοῦ μήκους 600 μέτρων περίπου, μὲ τὸ ὁποῖον στάθηκε ἀδύνατον νὰ συνδεθοῦμε, λόγω τῆς μὴ ἀνταποκρίσεως του μὲ τὴν πραγματικὴ κατάσταση τῆς ἀποτυπωθείσης περιοχῆς.

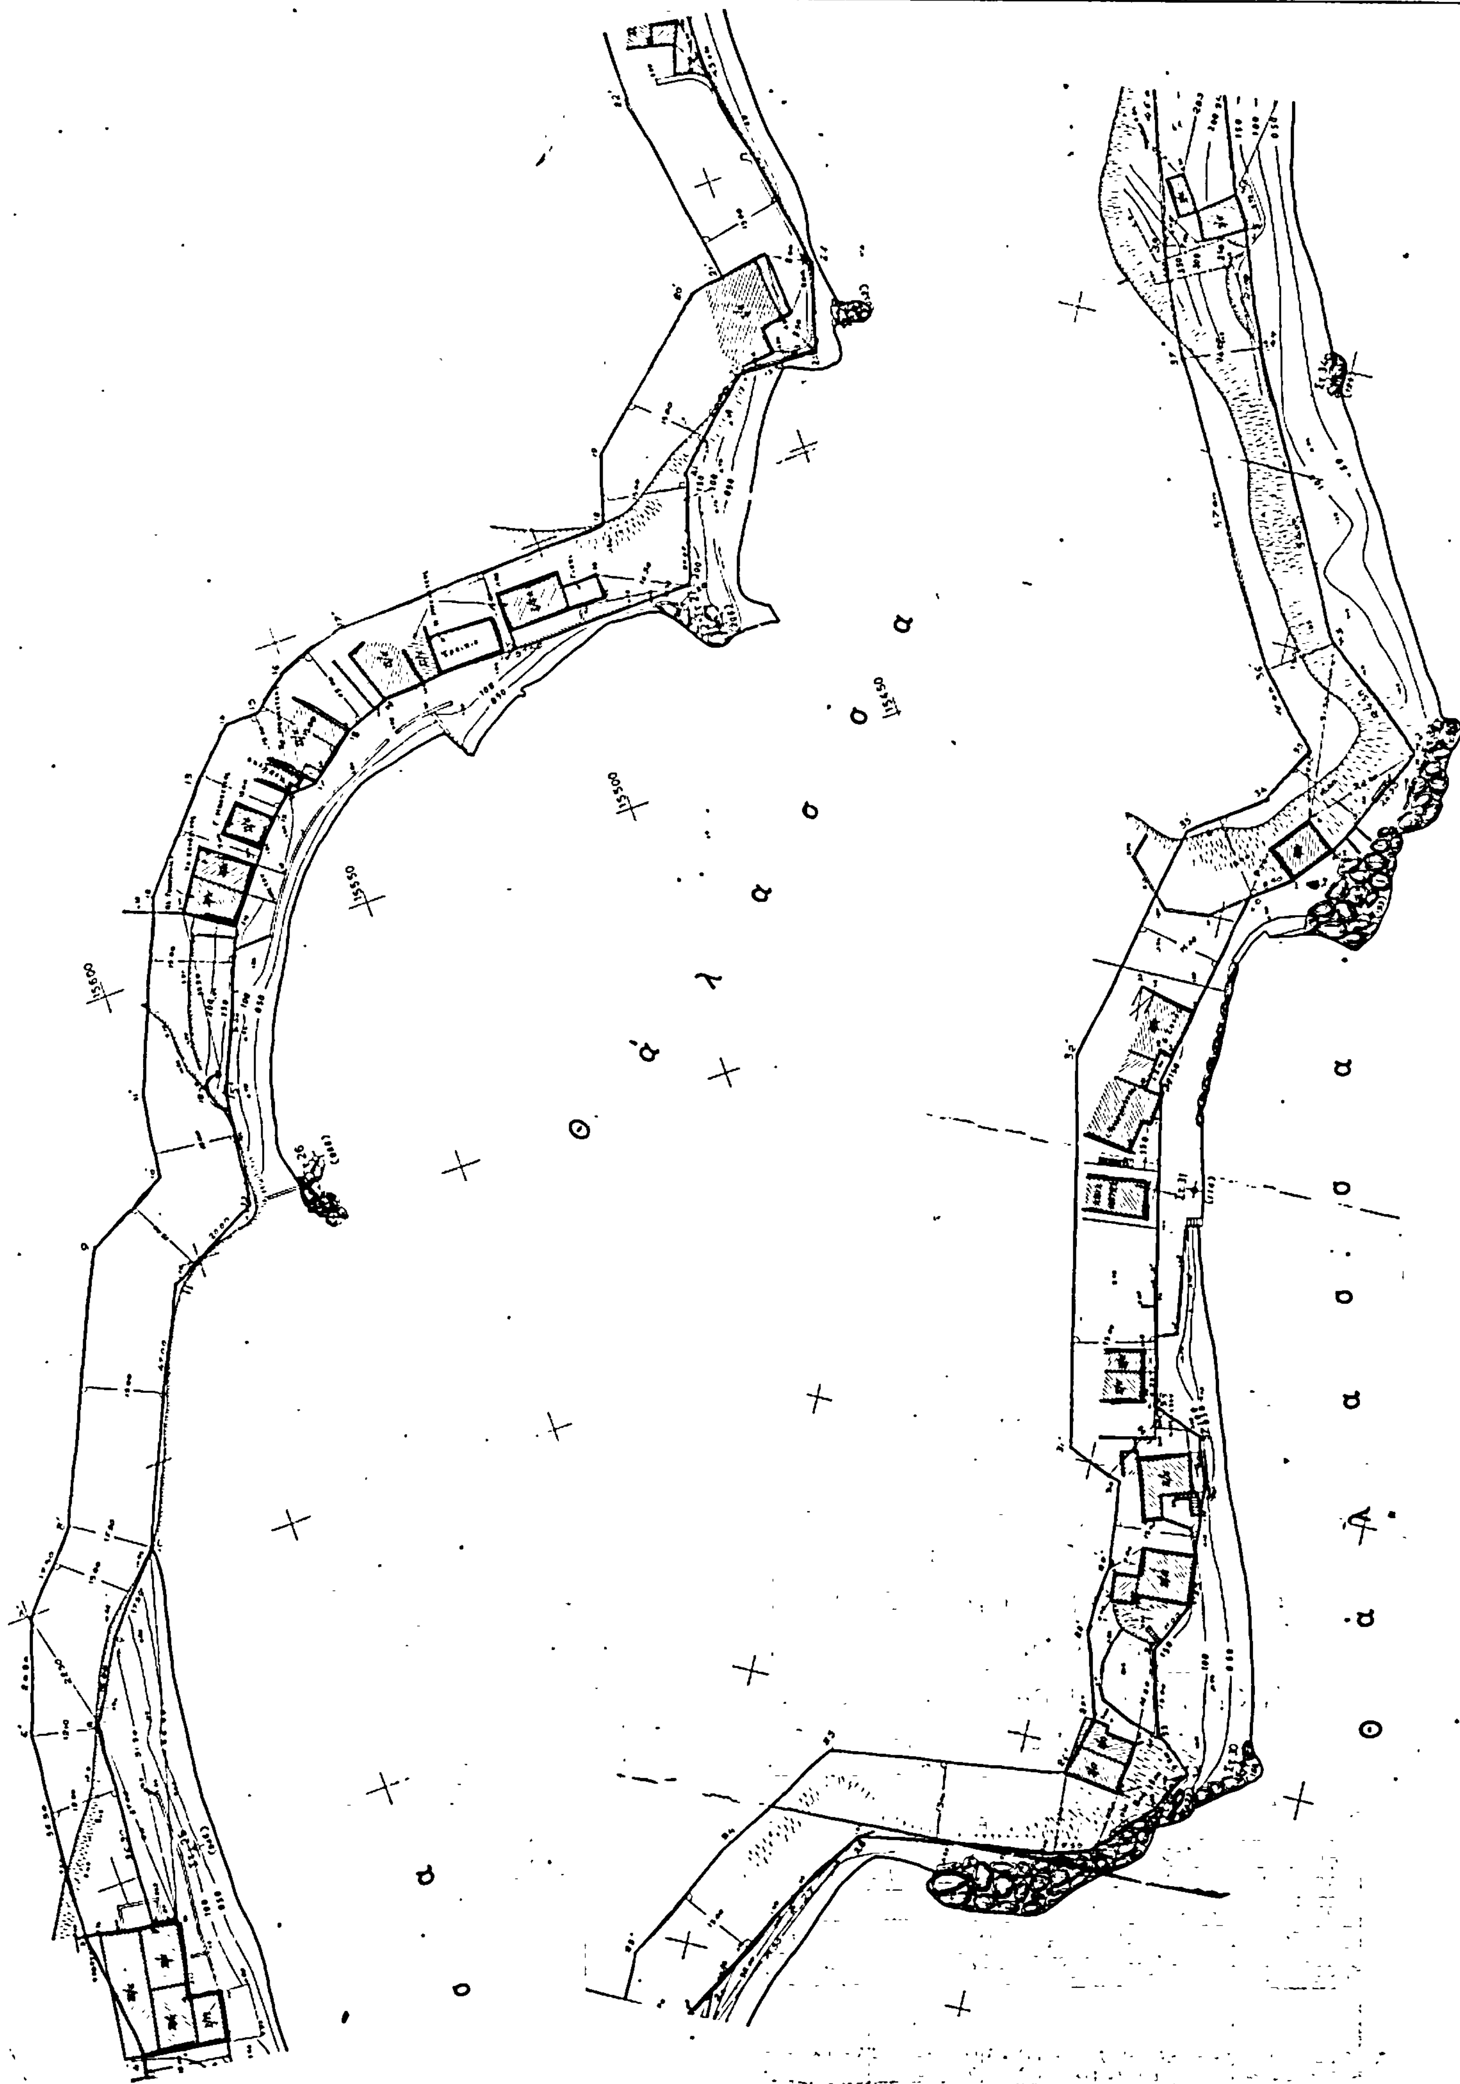
θ ά λ α σ σ α
θ ά λ α σ σ α

Θάλασσα

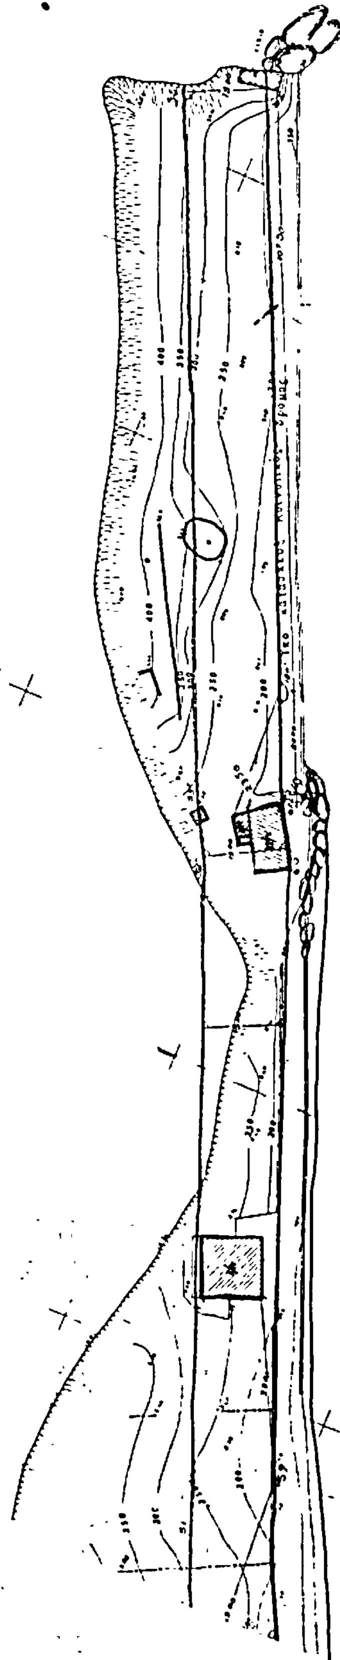

Θάλασσα

ΥΠΟΜΝΗΜΑ ΕΠΙΤΡΟΠΗΣ

1. ——— Οριογραμμή Αιγιαλού
2. ——— Οριογραμμή Παραλίας
3. Συνοδεύει την από 17-8-82 έκθεση της επιτροπής καθορισμού των ορίων του αιγιαλού και της παραλίας.
4. Εξαιρούνται καθ' έκτασιν της ζώνης της παραλίας υπάρχοντα κτίσματα ή έργατα αυτών

Ο ΠΡΟΕΔΡΟΣ

ΠΑΝΑΓ. Ι. ΣΤΡΑΤΑΚΗΣ

ΤΑ ΜΕΛΗ

1. Γεώργιος Μακρής

2.

ΥΠΟΜΝΗΜΑ

1. Η αποτύπωση έγινε ταχυμετρικά τον μήνα Απρίλιο 1978
2. Αφετηρία υψών ±0.00 έχει ληφθεί η μέση στάθμη της θαλάσσης την εποχή της αποτυπώσεως
3. Το σχέδιο έχει εξαρτηθεί από το τριγωνομετρικό δίκτυο της χώρας
4. Κέντρο φχ 1100000 φ=37° 15'
   λ=-1° 45'
5. Το φύλλο 1 είναι συνέχεια του φύλλου 4 του 1ου διαγράμματος του Μηχανικού Δ. Λαμπρού από Αυγούστου 1977
   Η οριζοντιογραφική εφαρμογή είναι σωστή η δε διαφορά στα υψόμετρα οφείλεται στη διαφορετική εποχή της αποτυπώσεως και της μέσης στάθμης της θαλάσσης
6. Μεταξύ των φύλλων 1 και 2 παρεμβάλλεται το από 15-11-1976 διάγραμμα του ιδιώτου Μηχανικού Γεωργίου Πακαρυστάθου εις το οποίον έχουν χαραχθεί αι οριογραμμαί αιγιαλού και παραλίας συνολικού μήκους 600 περίπου μέτρων με το οποίον στάθηκε αδύνατον να συνδεθούμε, λόγω της μη ανταποκρίσεως του με την πραγματική κατάσταση της αποτυπωθείσας περιοχής

φεκ. 377-σελ 6 → 37%

23/7/82

ΥΠΟΥΡΓΕΙΟ ΟΙΚΟΝΟΜΙΚΩΝ
ΔΙΕΥΘΥΝΣΗ ΤΕΧΝΙΚΩΝ ΥΠΗΡΕΣΙΩΝ
ΤΜΗΜΑ Α'

ΤΟΠΟΓΡΑΦΙΚΟ ΔΙΑΓΡΑΜΜΑ ΚΛΙΜΑΚΑ 1:500	Σύνολο φύλλων: 2 Αρ. φύλλου: 1

ΝΟΜΟΣ : ΜΕΣΣΗΝΙΑΣ

ΘΕΣΗ : ΑΠΟ ΑΛΜΥΡΟ ΜΕΧΡΙ ΑΚΡΟΓΙΑΛΙ

ΑΡΜΟΔ. ΟΙΚ. ΕΦΟΡΙΑ : ΚΑΛΑΜΑΤΑΣ

ΑΡΙΘ. Δ/ΓΗΣ ΥΠ. ΟΙΚΟΝΟΜΙΚΩΝ : Κ 1835/50/4-3-78

ΑΡΙΘ ΠΡΩΤΟΚΟΛΛΟΥ :

ΕΘΕΩΡΗΘΗ	ΕΘΕΩΡΗΘΗ	Αθήναι Απρίλιος 1978		Αθήναι 4-7-78
Αθήναι 12-7-78	Αθήναι 12-7-78	Οι Συντάξαντες		Η Σχεδιάστρια
Ο Διευθυντής	Ο Προϊστάμενος			
Γ. ΚΟΚΚΑΣ Νομ/κος επί 3ω	ΓΡ. ΞΗΡΟΓΙΑΝΝΗΣ Νομ/κος επί 3ω	ΕΡΣΗ ΓΙΑΤΡΑ Τοπ/φος Μηχ	Ι. ΑΘΑΝΑΣΟΥΛΙΑΣ Τεχν. Βοηθός	Α. ΚΑΓΚΑΡΑΚΗ

ΑΠΟΣΠΑΣΜΑ ΧΑΡΤΟΥ

ΚΛ. 1:50.000

Θάλασσα

Θάλασσα


Ἄσφαλτος

Ρέμα

Γέφυρα

Χέρσον

Μάζα

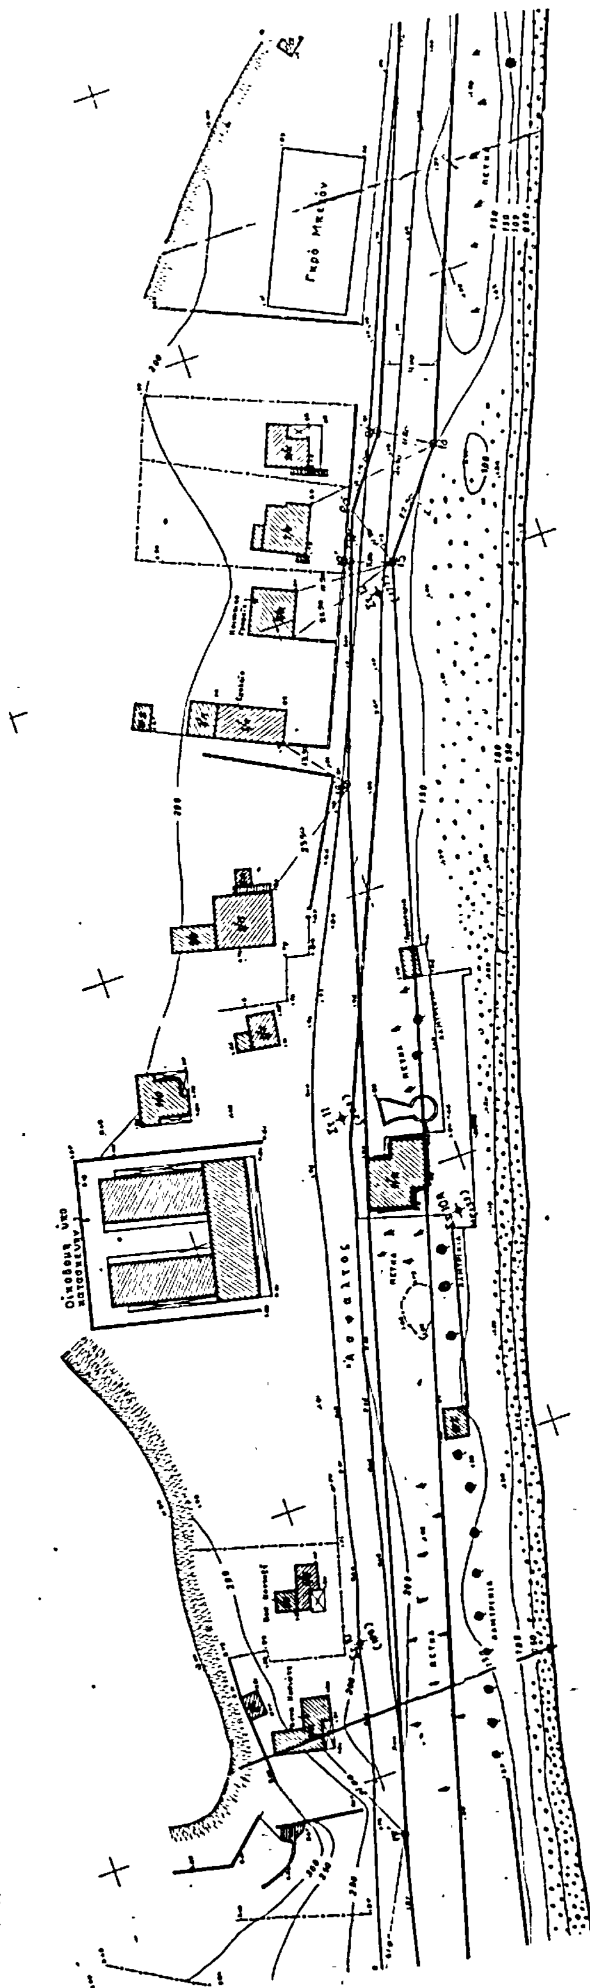

ΑΠΟ ΤΟ ΕΘΝΙΚΟ ΤΥΠΟΓΡΑΦΕΙΟ